


#### LEGENDA

■ LIMITE DO LOTE (1215,00m<sup>2</sup>) - inscrito na CRP de Vila do Conde matriz nº 1414  
Área de impermeabilização - 650,00m<sup>2</sup>

A- Lageado de granito B- Godo C- Deck D- Relva

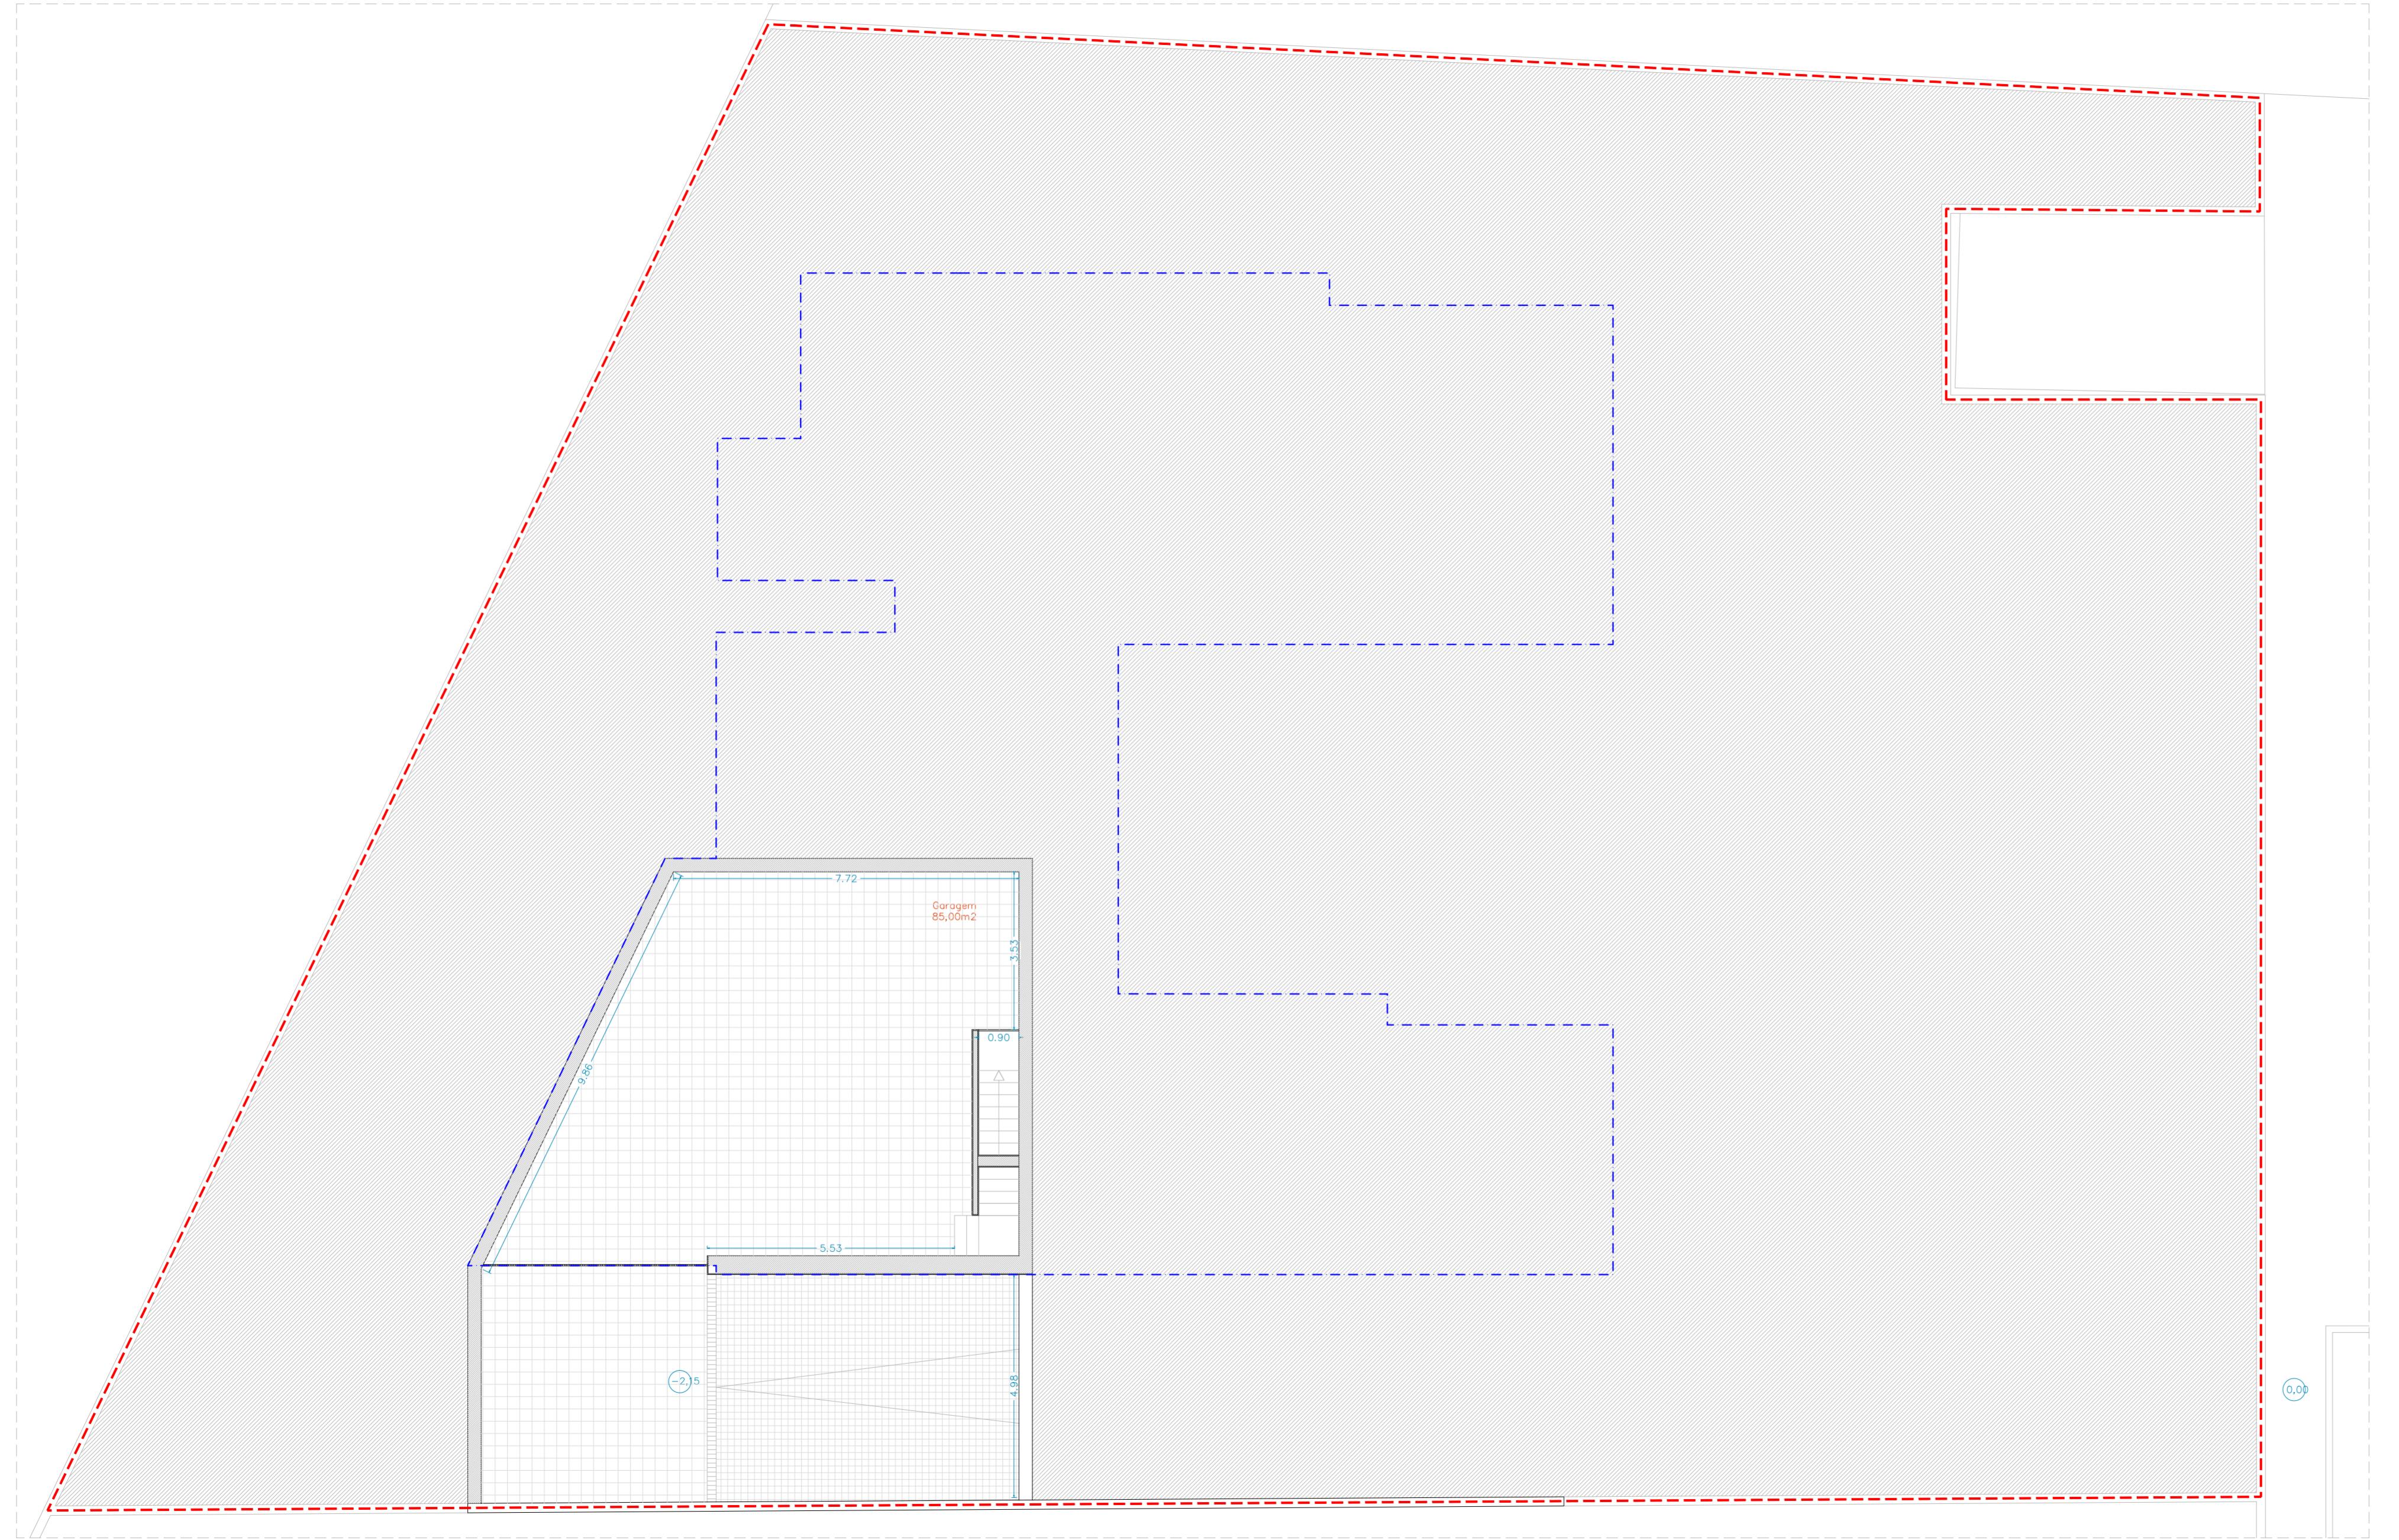

**LEGENDA**

- LIMITE DO LOTE
- LIMITE DA IMPLANTAÇÃO


**100 Planos Group.** LICENCIAMENTO

REQUERENTE ----  
LABRUGE, VILA DO CONDE

GESTÃO DE PROJETO  
ARQ. EDUARDO QUEIROGA

DATA  
dezembro 2025

ESC:  
1/100 2/4

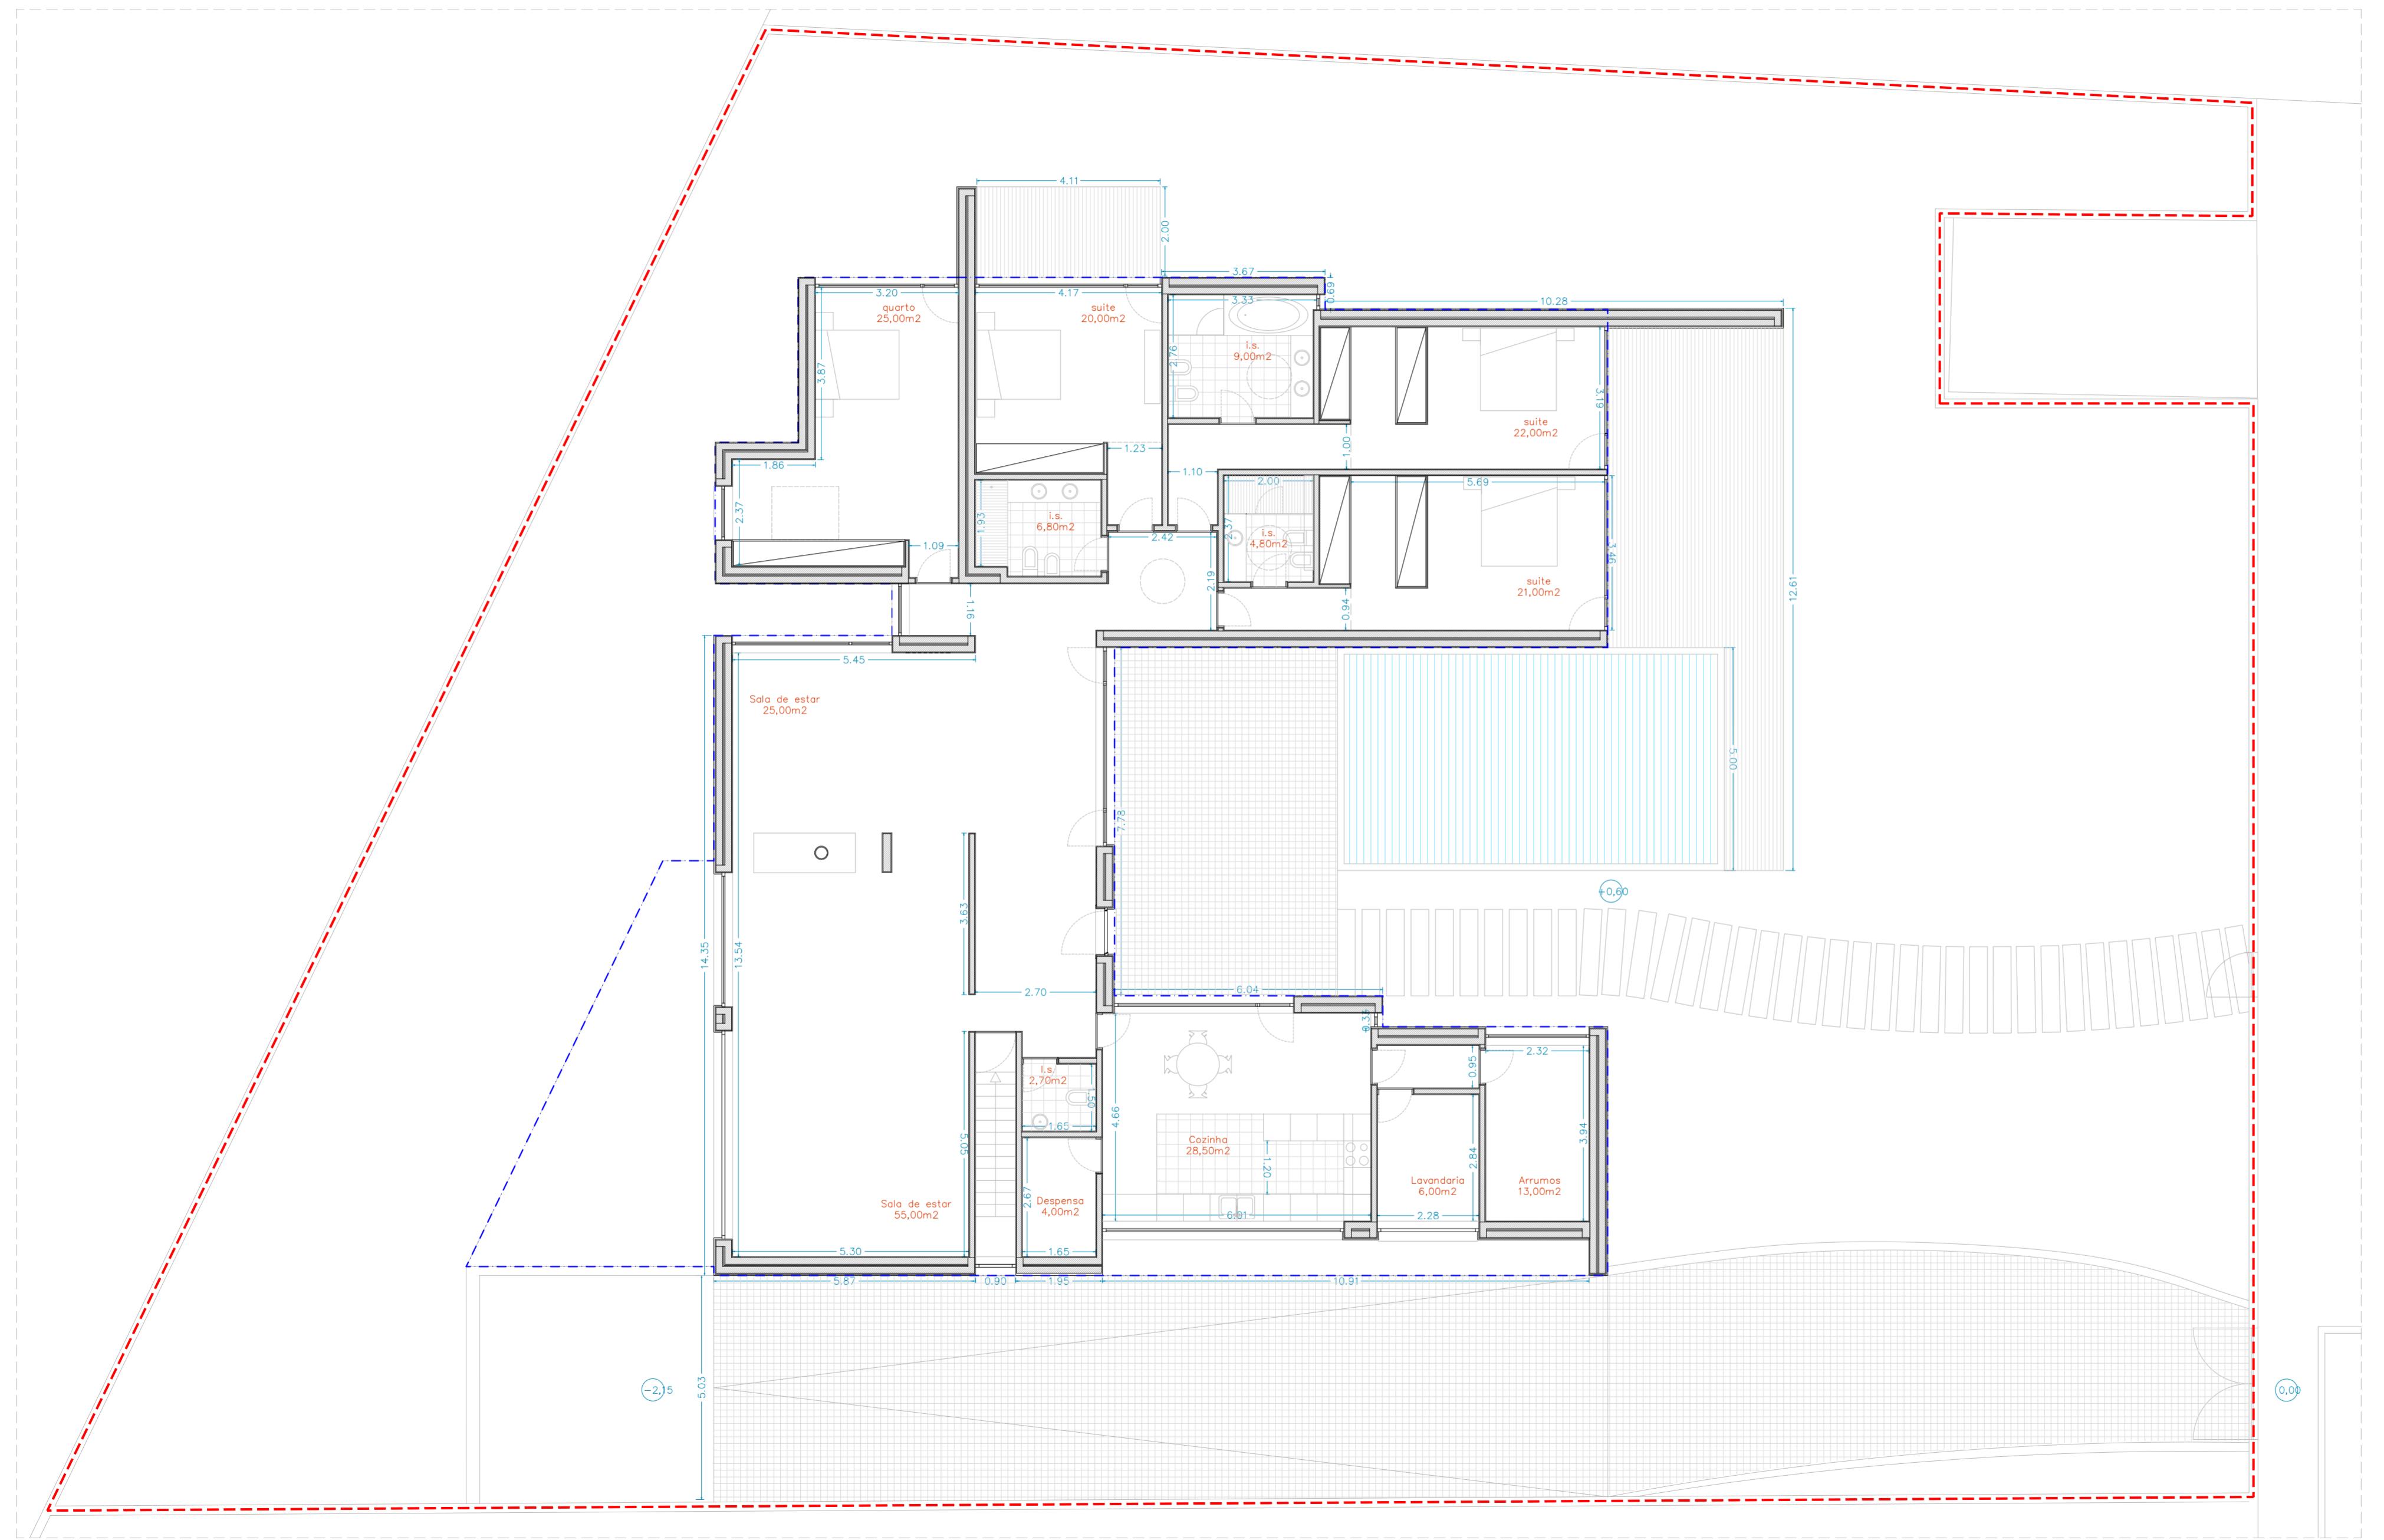

**LEGENDA**

- LIMITE DO LOTE
- LIMITE DA IMPLANTAÇÃO

**100 Planos Group.** LICENCIAMENTO


REQUERENTE ----  
LABRUGE, VILA DO CONDE

GESTÃO DE PROJECTO  
ARQ. EDUARDO QUEIROGA

PLANTA PISO 1

DATA  
dezembro 2025

ESC:  
1/100 3/4

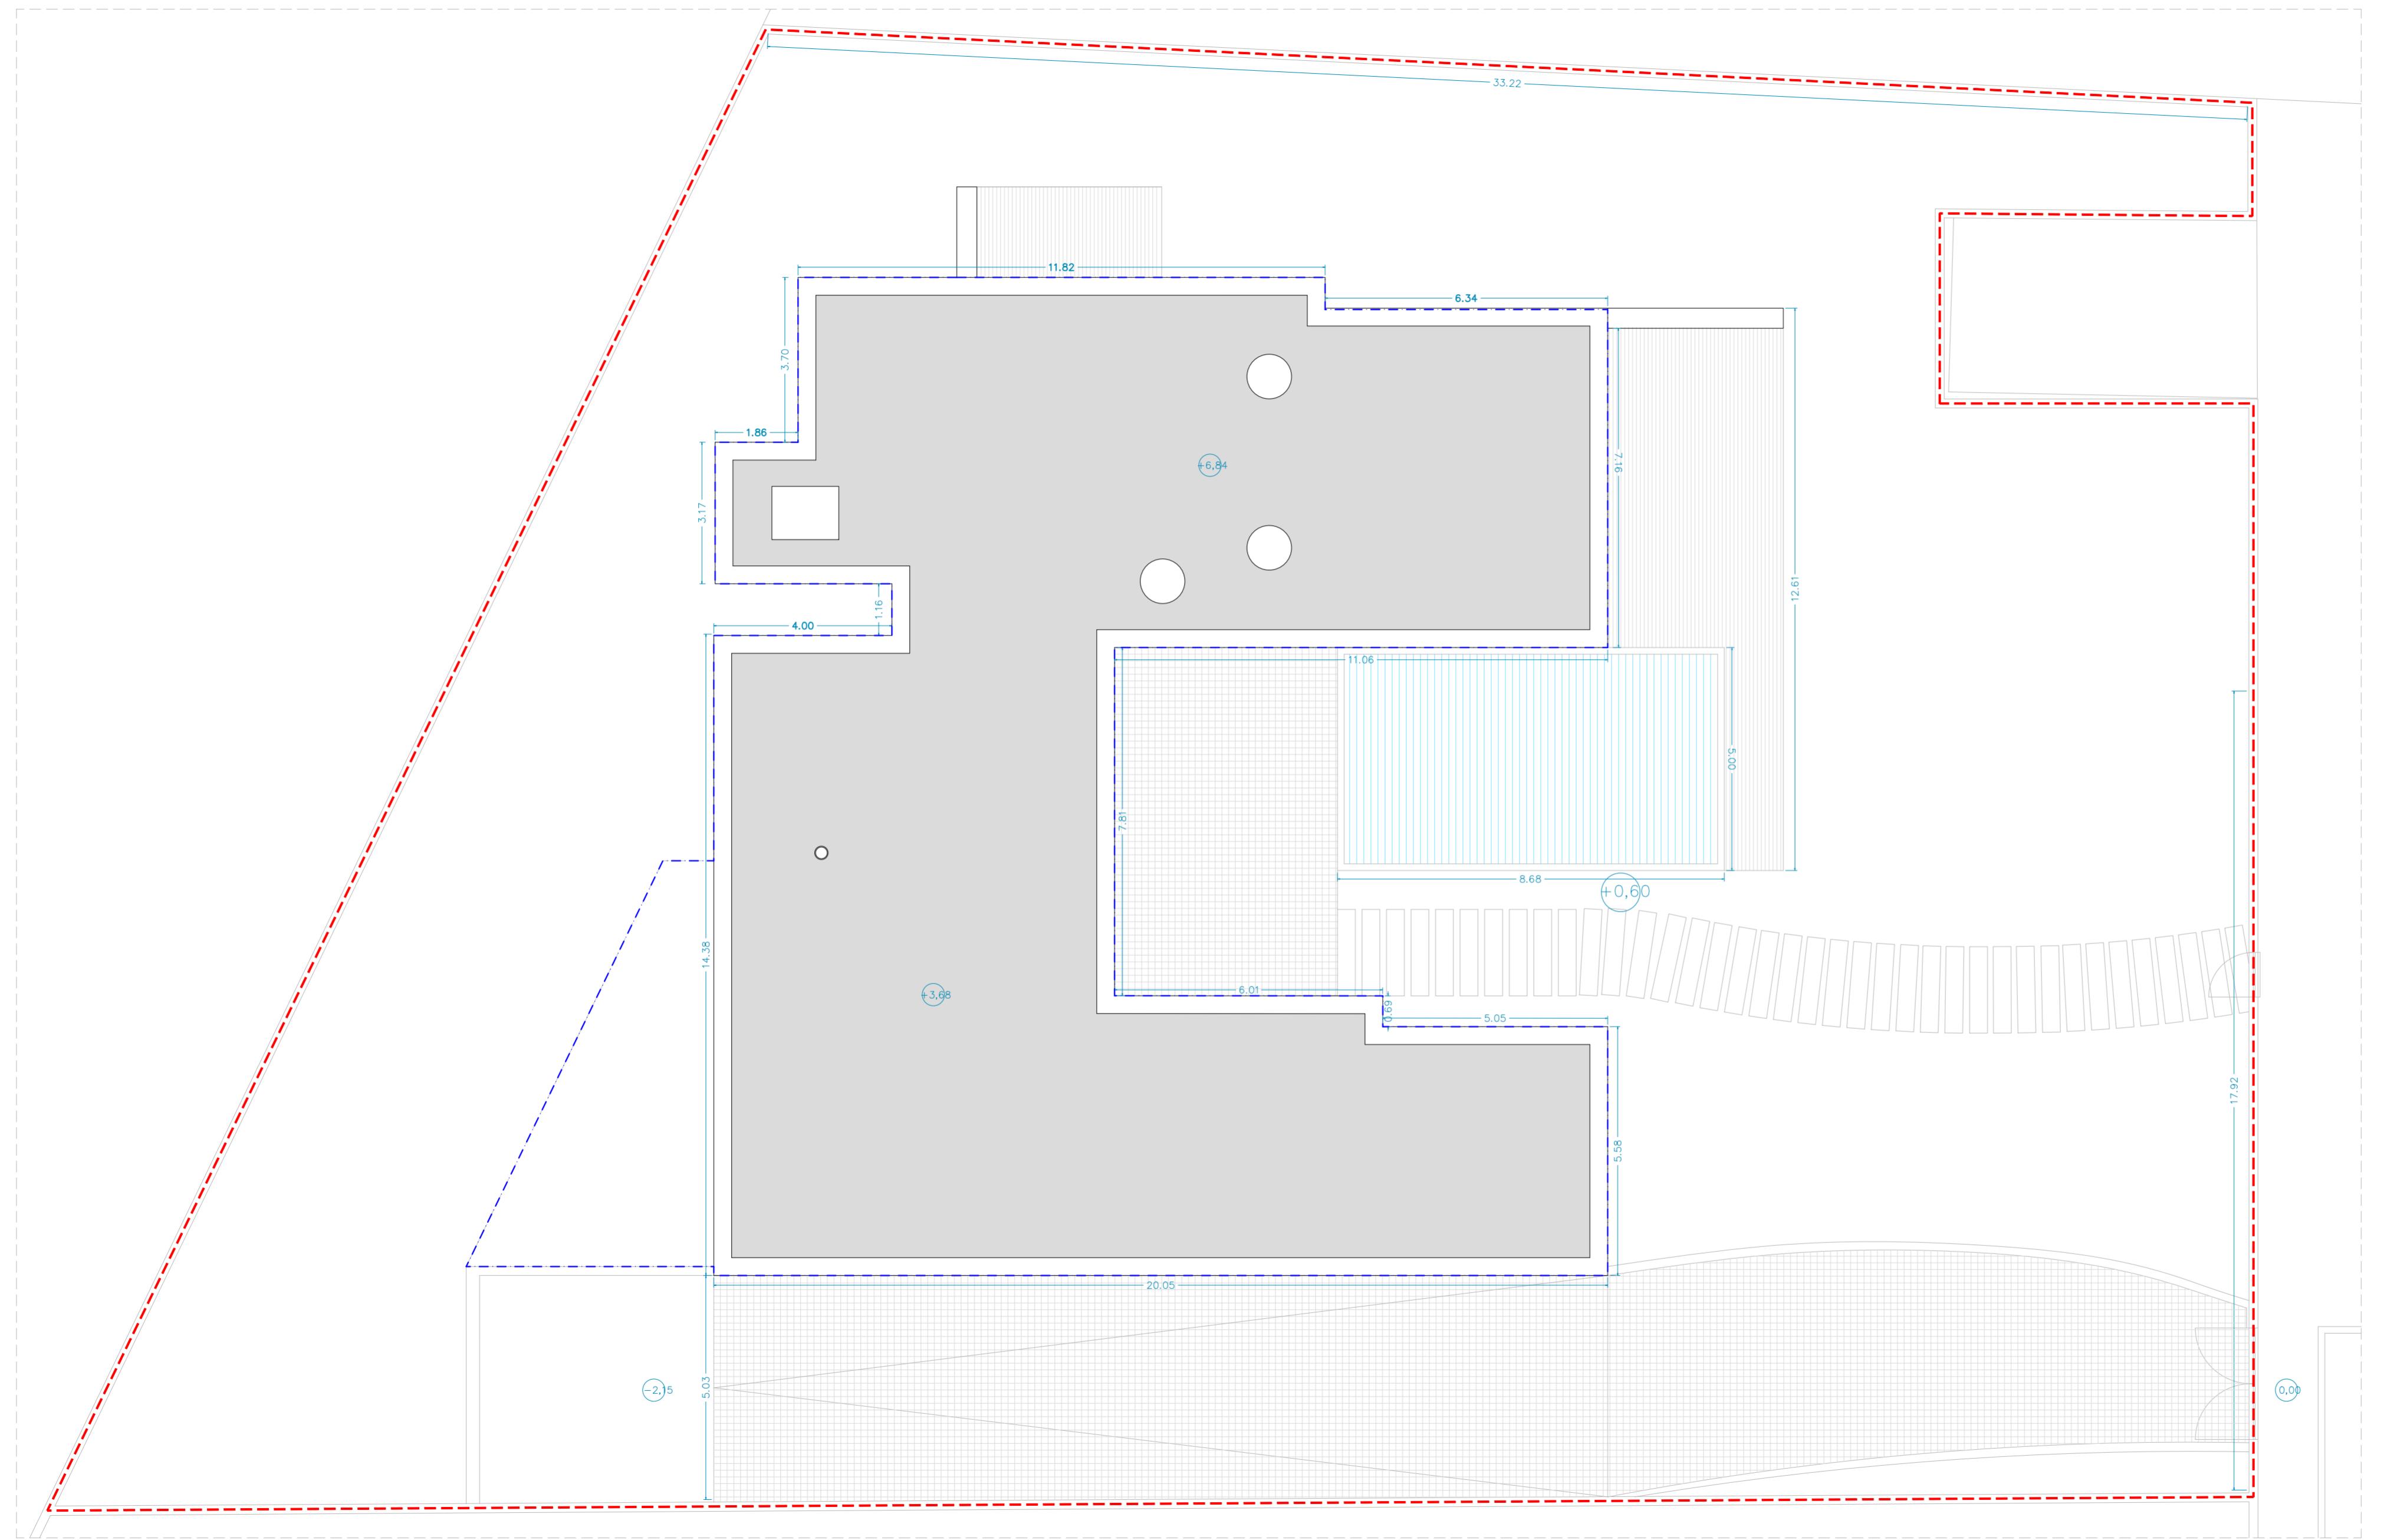

**LEGENDA**

- LIMITE DO LOTE
- LIMITE DA IMPLANTAÇÃO

**100 Planos Group.** LICENCIAMENTO

REQUERENTE ----  
LABRUGE, VILA DO CONDE

GESTÃO DE PROJETO  
ARQ. EDUARDO QUEIROGA

PLANTA DE COBERTURAS

DATA  
dezembro 2025

ESC:  
1/100

4/4